参考資料2　計画平面図

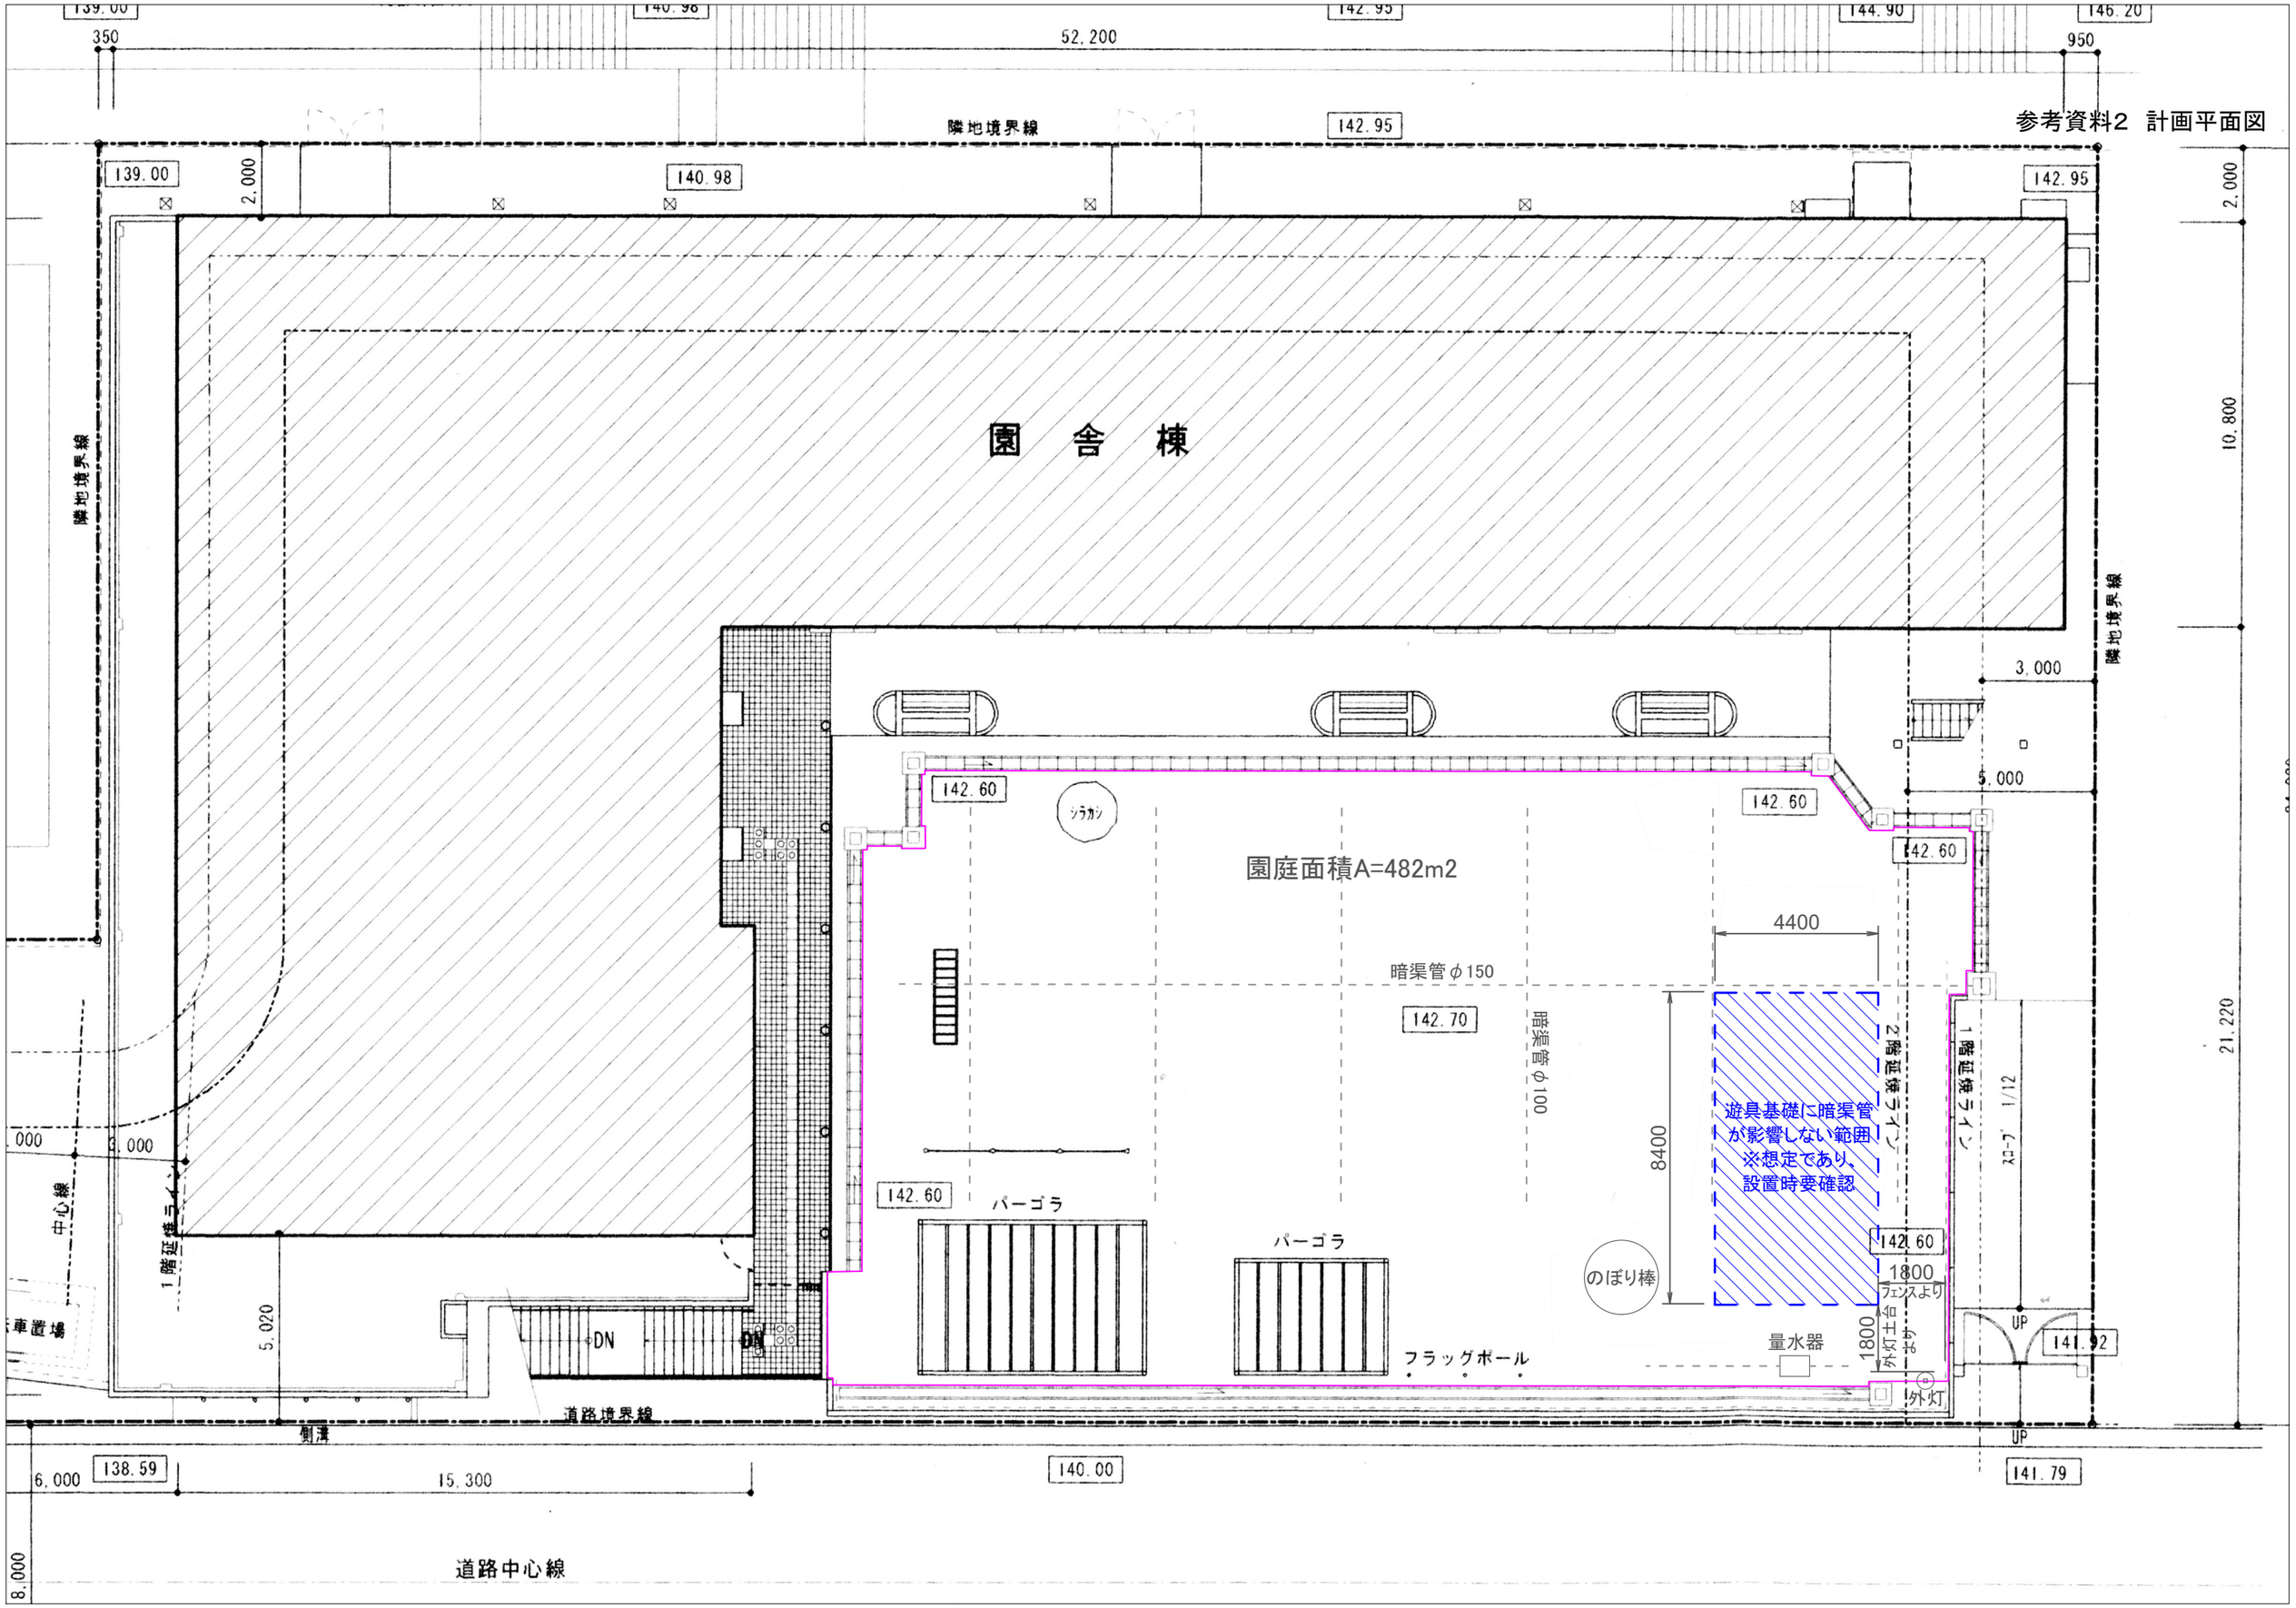
園　舎　棟
園庭面積A=482m2
遊具基礎に暗渠管が影響しない範囲
※想定であり、設置時要確認
暗渠管φ150
暗渠管φ100
パーゴラ
パーゴラ
のぼり棒
フラッグポール
量水器
外灯
外灯土台
フェンスより
シラカシ
隣地境界線
道路境界線
道路中心線
側溝
中心線
1階延焼ライン
2階延焼ライン
車置場
DN
UP
52,200
10,800
21,220
15,300
4400
8400
1800
3,000
5,000
5,020
2,000
142.60
142.70
142.95
139.00
140.98
144.90
146.20
138.59
140.00
141.79
141.92